


ZAKRES RZECZOWY

Remont:

Docieplenia szczytu budynku przy ul. Gałczyńskiego 74 w Olsztynie.

1. Oczyszczenie mechaniczne podłoża.
2. Gruntowanie podłoża.
3. Rozebranie obróbek blacharskich.
4. Docieplenie styropianem gr. 15 cm z wykonaniem tynku.
5. Przełożenie rur spustowych.
6. Montaż obróbek blacharskich.

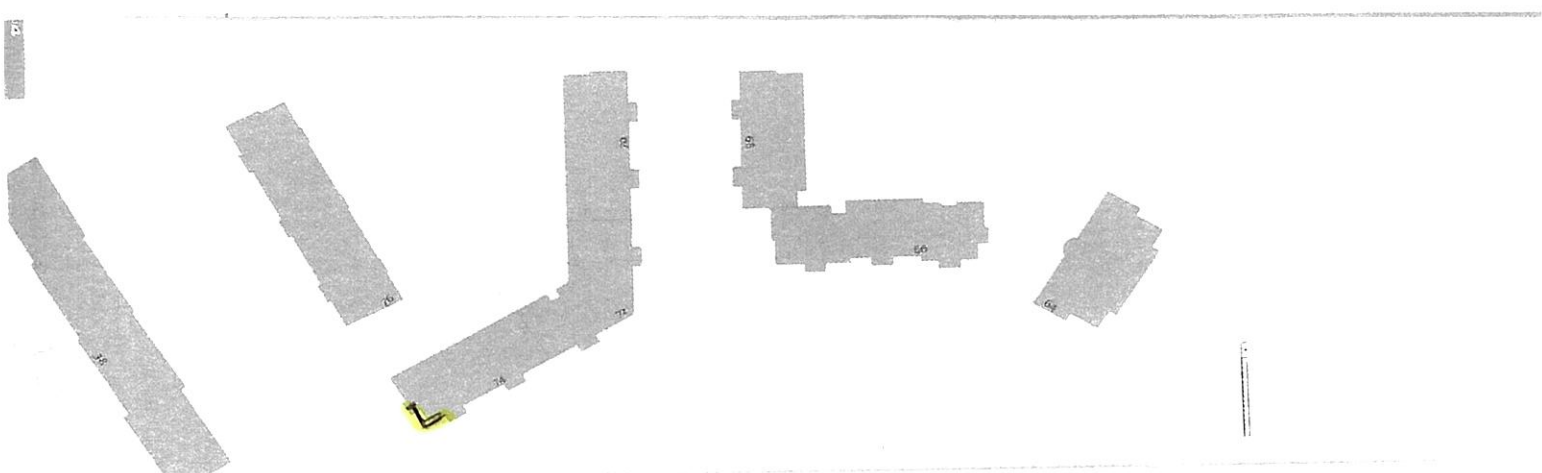

ul. Gałczyńskiego

Sporządził dn. 07.10.2022r.

Inspektor nadzoru ds. budowlanych
OTBS Sp. z o.o.
Chamot
Krzysztof Chamot